

16 ספטמבר 2024

תעודת בדיקה ורישום מתקן חשמלי מס' 10266/24
עפ"י חוק החשמל התשי"ד-1954 ותקנותיו
דו"ח ביקורת מערכת החשמל

מקום הבדיקה: בדיקת לוח חשמל

רחוב דניאל פריש 3, קומה 10

תל אביב

תאריך בדיקה: 16.09.2024

שם הבודק: לוי דורון – א.ש.ד. הנדסת חשמל

מ.ר. הנדסת חשמל 070431

בודק מוסמך מ.ר. 111085

רח' אח"י משגב 6, ראשל"צ

נייד: 050-7286460

הבדיקה בוצעה באמצעות המכשירים:


1. METREL MI 3152 – מס' סידורי: 16120269.

2. מצלמה תרמוגרפית מסוג FLIR C5 – מס' סידורי: 894054920.

מהלך בדיקה ונתונים

לוח חשמל


- **לוח פלסטי, קופסאות C.I. מיושן מאד, אביזרים מיושנים, לא בתקן (אופיין G) – מומלץ ביותר להחליף את הלוח לחדש תקני, את האביזרים נדרש להחליף לחדשים תקינים (ממסרים, מפסקי זרם פחת דגם A, מא"זים אופיין C וכו').**
הזנה: מלוח ראשי קומה 10 דרך מאמ"ת 3*40A – NZ-M\$-40.
כבל הזנה: Cu - 5*10mm² - N2XY
- **4 מפסקי זרם פחת: 4*25A/0.03A – דגם AC – מיושנים ולא בתקן (מזנים משדה של מא"ז 3*40A, מסוכן) – נדרש להחליפם ל – 4*40A/0.03A דגם A.**
- **מפסק זרם פחת: 4*40A/0.03A – דגם AC – מיושן ולא בתקן – נדרש להחליפו לדגם A.**
רמות מתח: 395V/228V – בגדר הנורמה.
הארקה: $L.T = 0.12\Omega$; $I_k = 1900A$.
בידוד: $R > 0.25M\Omega$ – תקין.
מא"זים מתאימים לחתכי המוליכים.
חיווט: תקין.

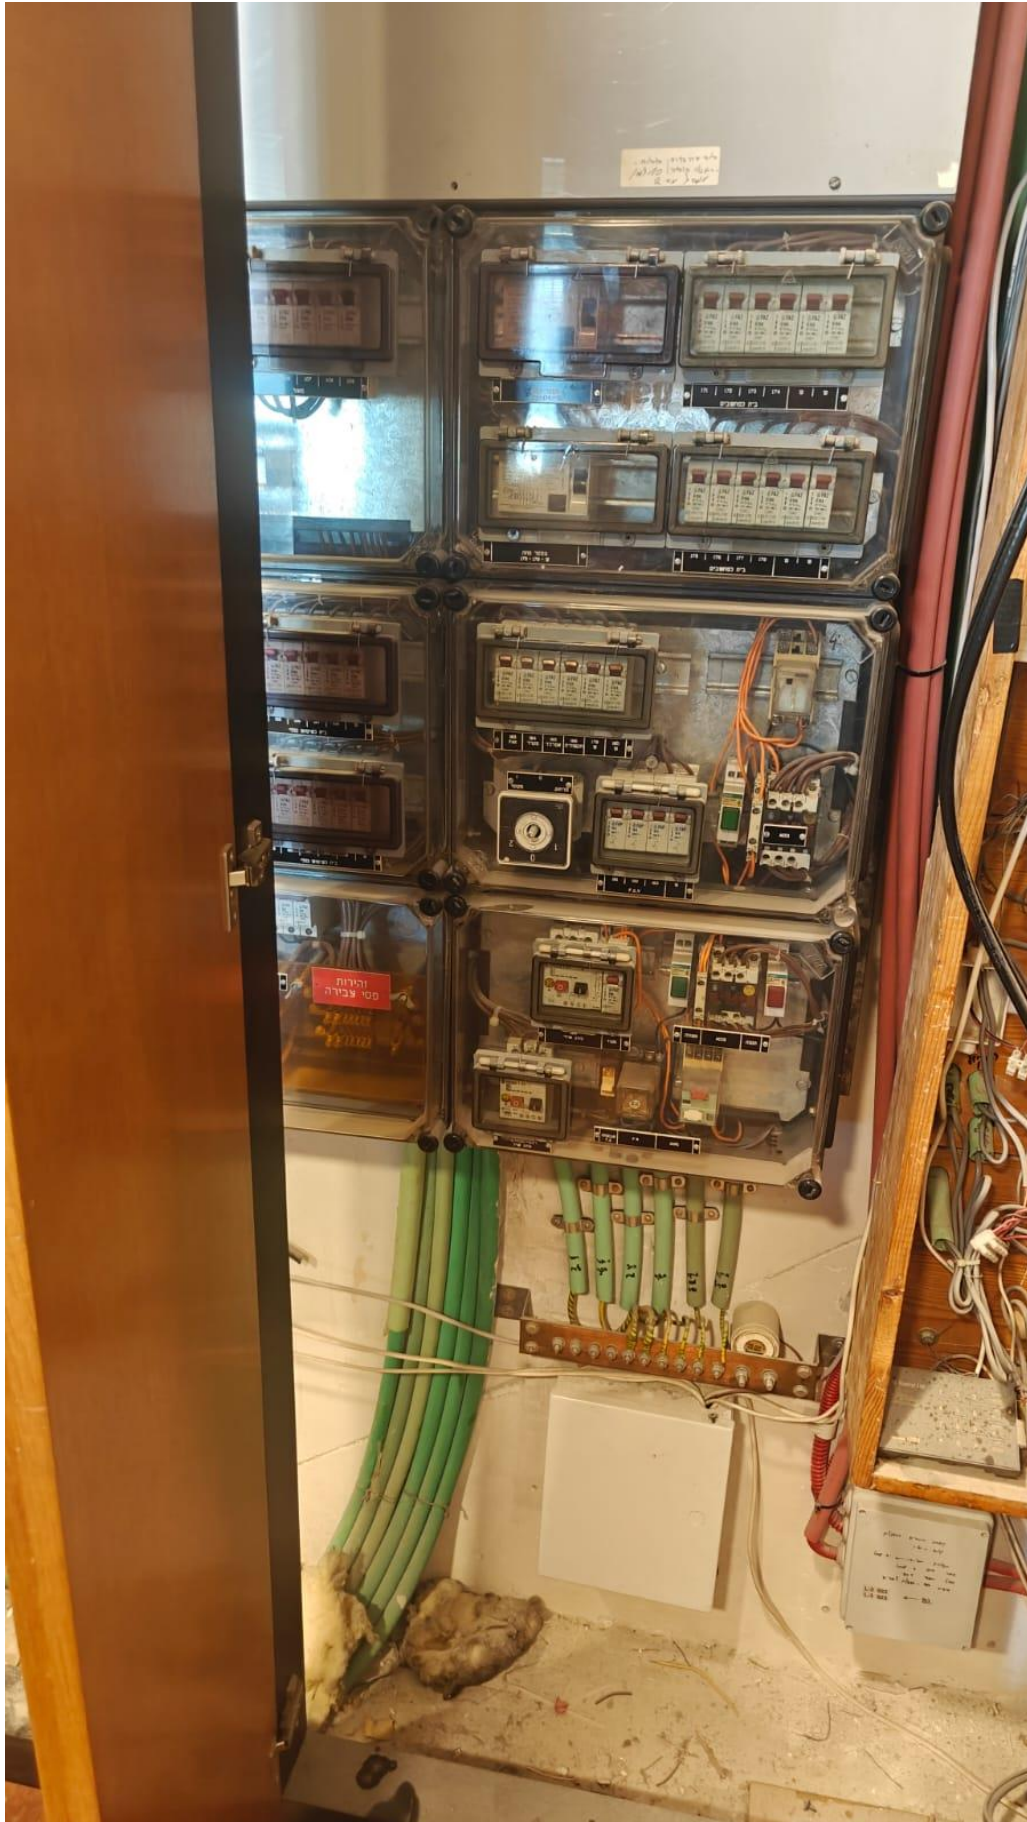

נייד: 050-7286460, 052-2553675 פקס: 077-9511293

עמוד 3 מתוך 4

E-mail: eshed.lv@gmail.com

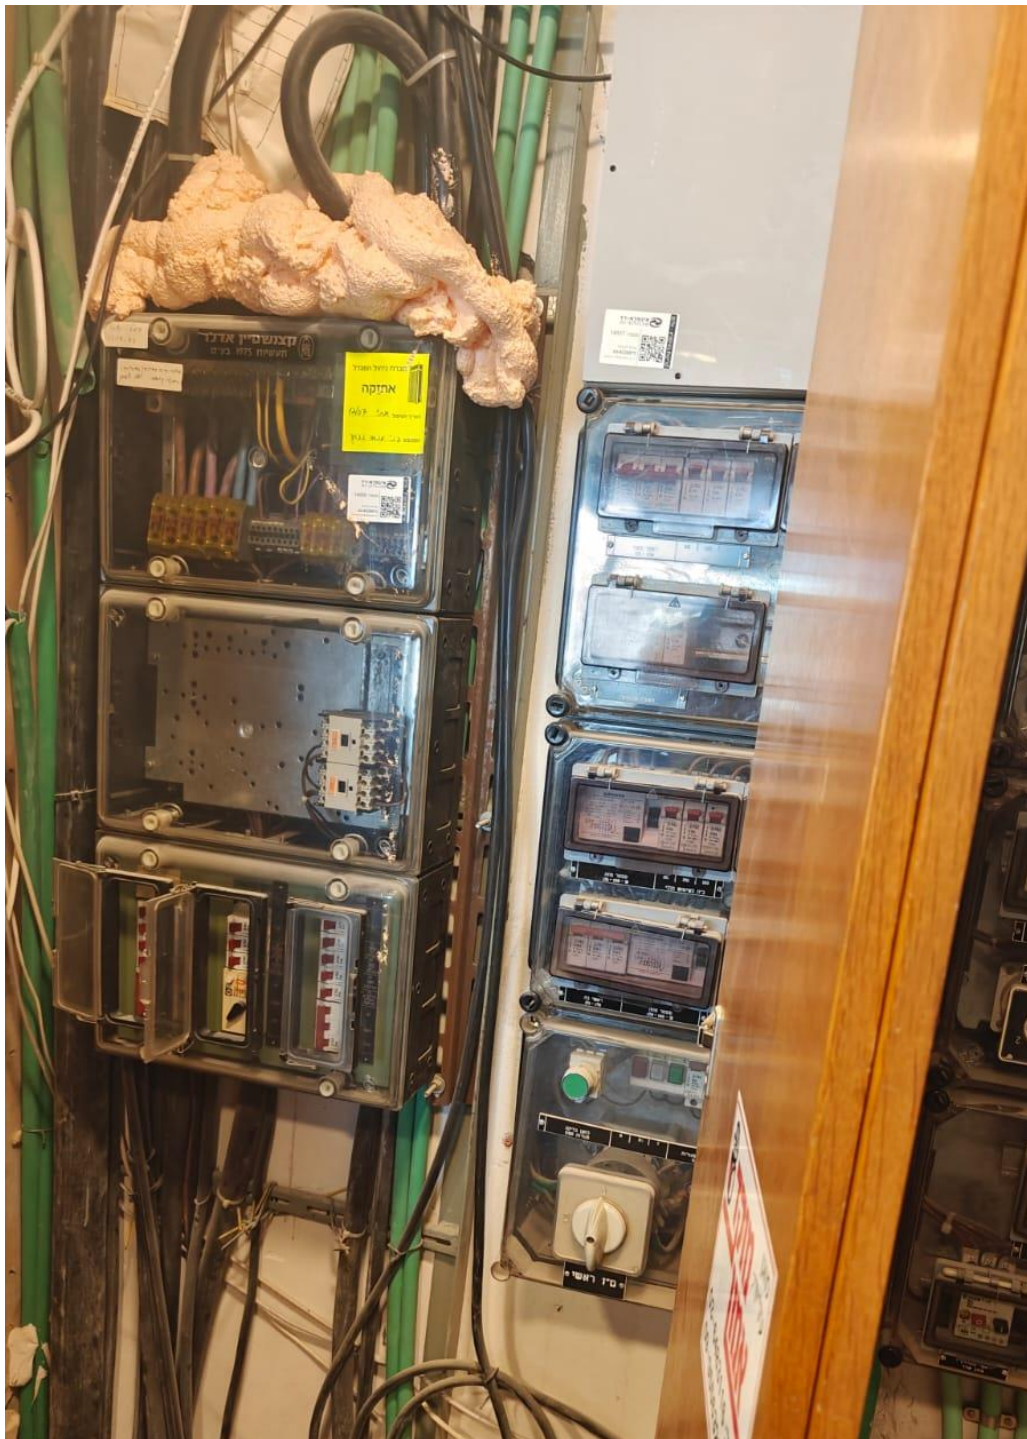

בברכה,

דודון לוי
"א.ש.ד-הנדסת חשמל"
מ.ר. 070431
בוחק מוסמך-מ.ר. 111085

*דו"ח זה אינו מהווה אסמכתא לאישור תקינות מערכת החשמל במתקן.

נייד: 050-7286460, 052-2553675 פקס: 077-9511293

עמוד 4 מתוך 4

E-mail: eshed.lv@gmail.com